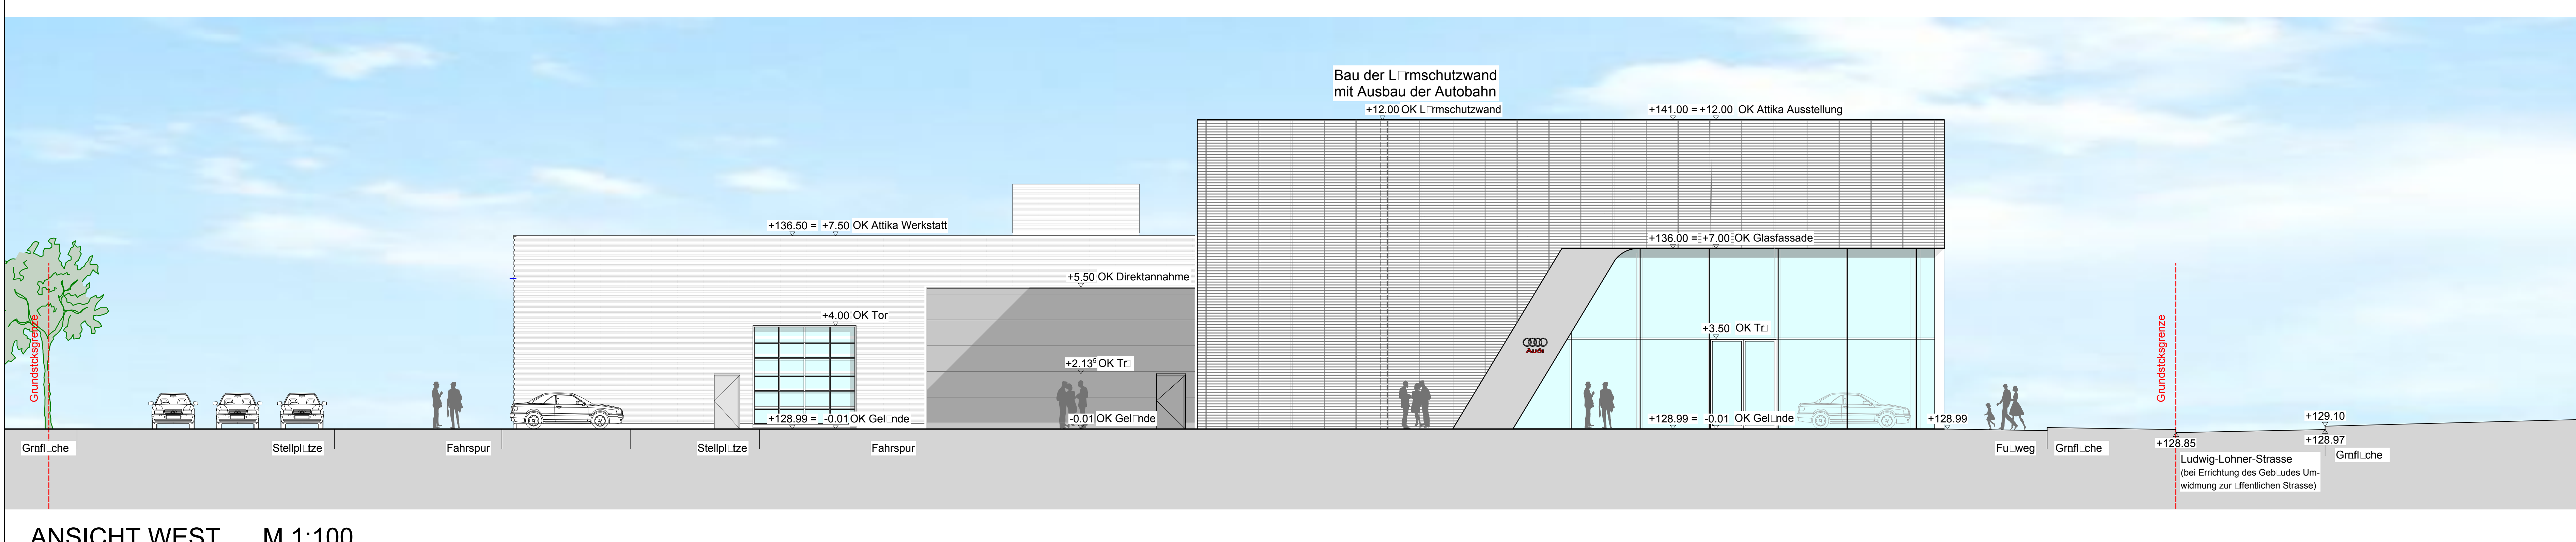
 
 


Index A: Einigung der L. mmschutzw. nde
(beim Bauamt am 15.05.2014 eingereicht)
Index B: nderungen gem. Skizzen Bauherr
Index C: Einarbeitung nderungen gem. Besprechung vom 22.05.2014
Index D: Einarbeitung nderungen gem. Skizze Bauherr vom 28.05.2014
Index E: Einarbeitung nderungen gem. Besprechung vom 05.06.2014
Index F: verschiedene Anpassungen
Index G: Einarbeitung nderungen gem. Besprechung vom 03.07.2014
Index H: Verschiedenes
Index I: Verschiedenes
Index J: Einarbeitung nderungen gem. Besprechung vom 31.07.2014
Index K: Verschiedenes
(beim Bauamt am 08.08.2014 eingereicht)

GENERALUNTERNEHMER

HABAU GM
BH

Statische Berechnungen nach DIN EN 1993
Autob. user Industriehallen
schlüsselfertiger Industriebau

Klosterberg 10 52525 Heinsberg
Tel.: 0 24 53 / 3 81 96 - 0 Fax: 0 24 53 / 3 81 96 - 55
www.habau.de e-Mail: info@habau.de

LEISTUNGSPHASE			
BAUANTRAG			
PROJEKT			
Neubau Audi Zentrum Dortmund			
Ludwig-Löhner-Strasse Dortmund			
BAUHERR			
Hipert GmbH			
Westfalendamm 18			
44141 Dortmund			
ARCHITEKT			
Dirk Nielsen Architektur			
Klosterberg 10			
52525 Heinsberg			
ZEICHNUNG			
Ansichten			
MA, STAB		PROJEKT NR.	PLAN NR.
GEZEICHNET		V01	
DATUM		07.08.2014	
DRUCKDATUM		08.08.2014	
BLATTGRÖÖE		841 x 230,0 cm	
BAUHERR		ARCHITEKT	
Ort, Datum		Unterschrift	Ort, Datum
HB + 841 2300 (1,90m)			Alpian 201