




SNITT A-A M 1:100

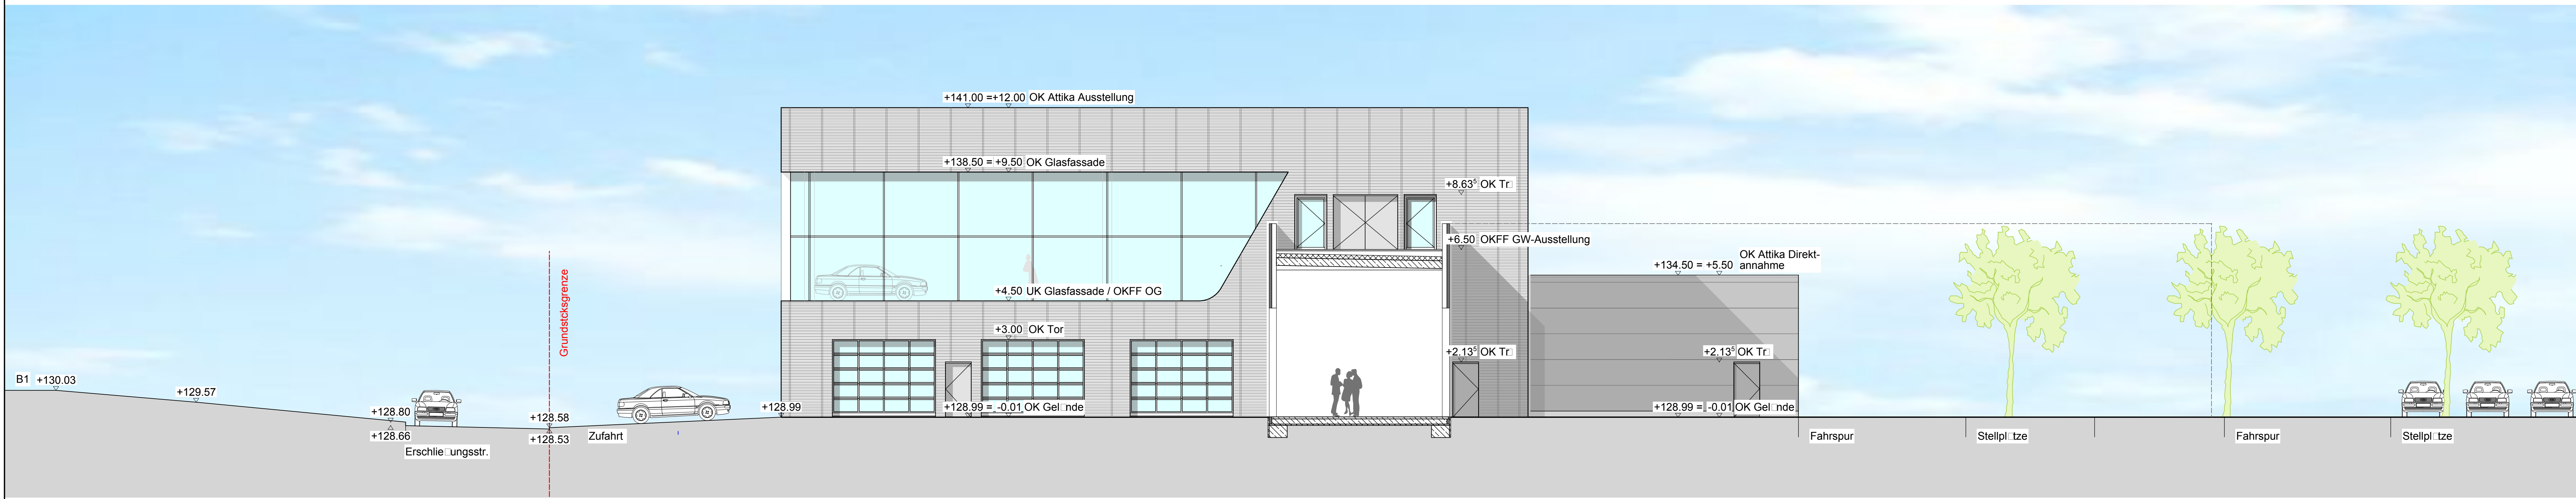


SNITT B-B M 1:100

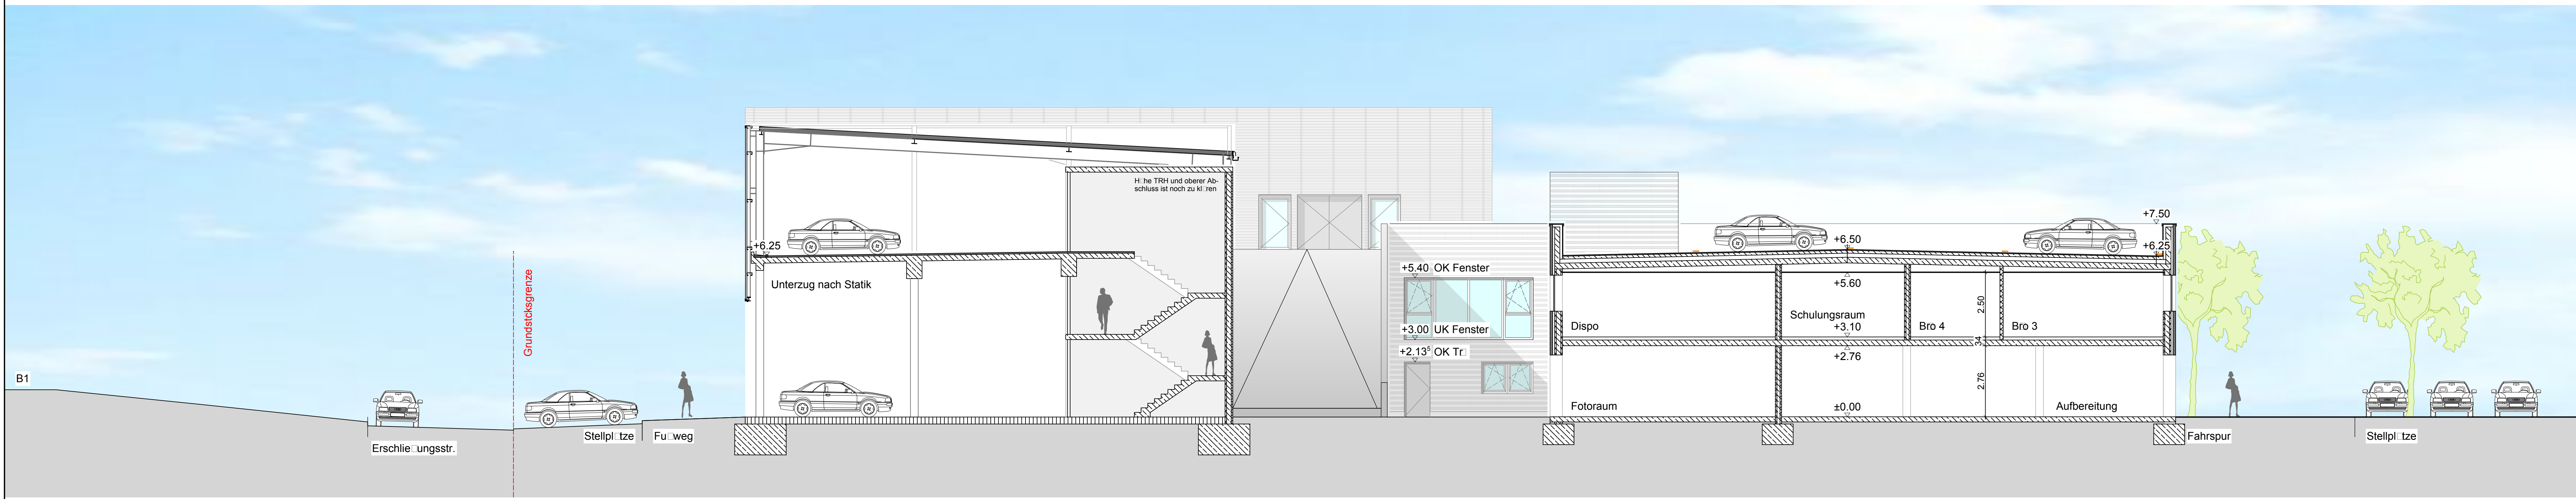

SNITT D-D M 1:100

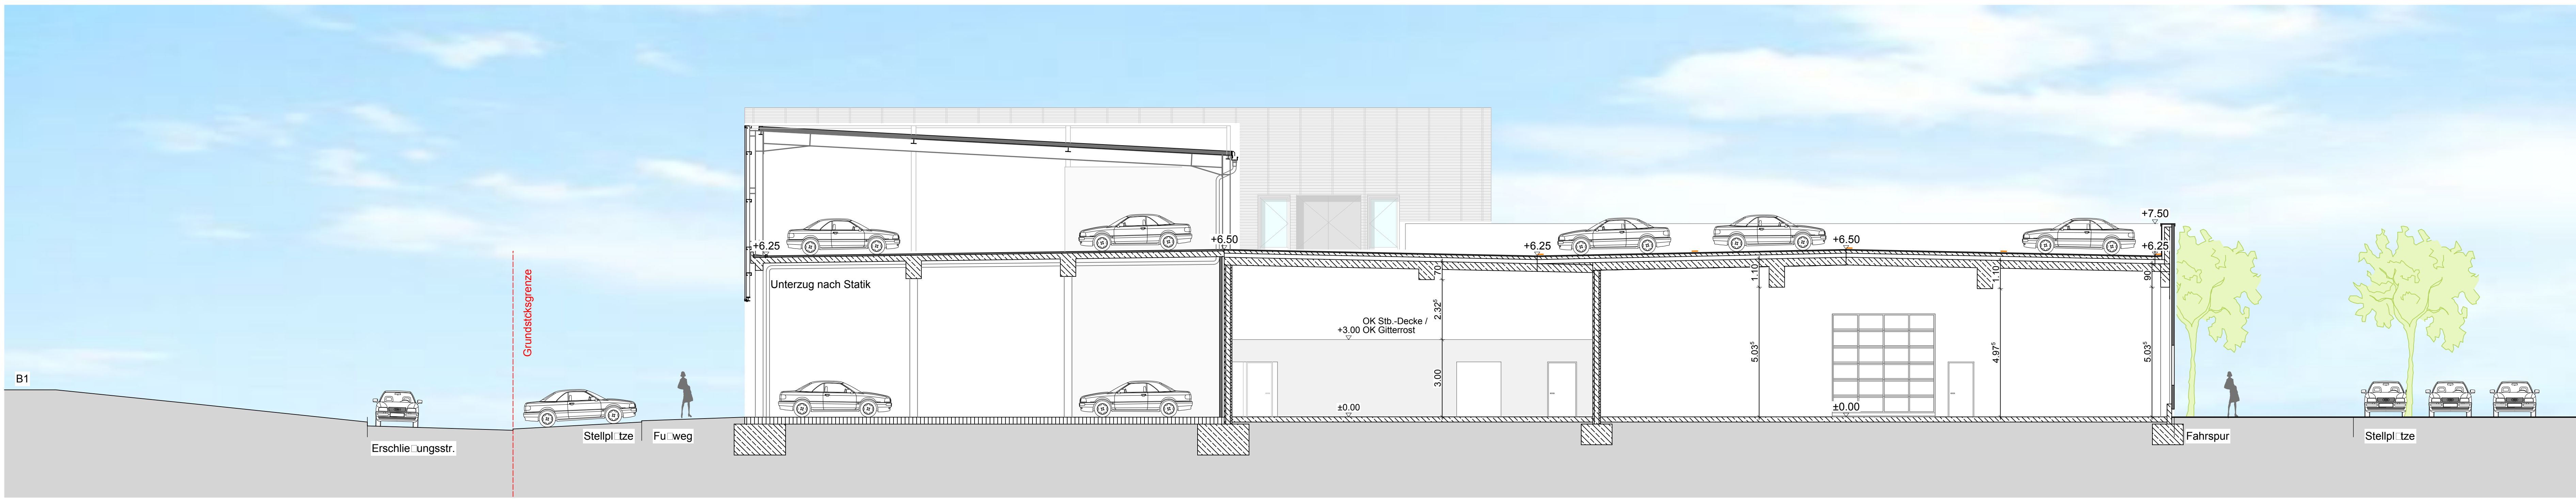

SNITT C-C M 1:100

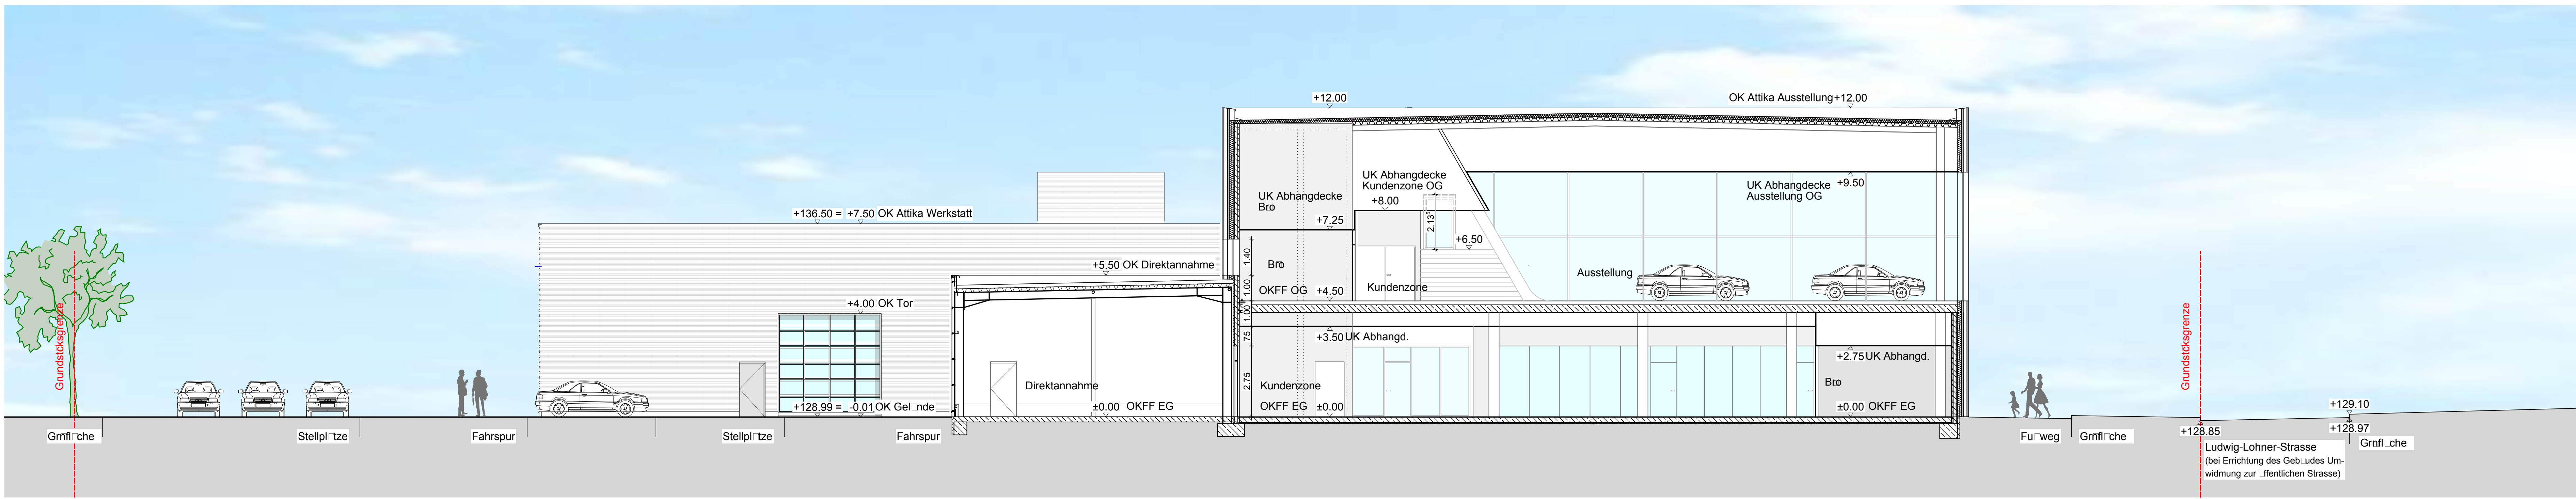

SNITT E-E M 1:100

Index A: Erh. ung der L. mschutzw. nde
Bau der L. mschutzwand zu Toyota «erst mit Ausbau der Autobahn
(beim Bauamt am 15.05.2014 eingereicht)
Index B: «nderungen gem. Skizzen Bauherr
Index C: Einarbeitung «nderungen gem. Besprechung vom 22.05.2014
Index D: Einarbeitung «nderungen gem. Skizze Bauherr vom 28.05.2014
Index E: Einarbeitung «nderungen gem. Besprechung vom 05.05.2014
Index F: Einarbeitung Statik, Schnitt BB, verschiedene Anpassungen
Index G: Einarbeitung «nderungen gem. Besprechung vom 03.07.2014
Index H: Verschiedenes
Index I: Verschiedenes
Index J: Einarbeitung «nderungen gem. Besprechung vom 31.07.2014
Index K: Verschiedenes
(beim Bauamt am 08.08.2014 eingereicht)

GENERALUNTERNEHMER			
HABAU GM Statische Berechnungen nach DIN EN 1993 Autob. user "Industriebräuhallen schleissfertiger Industriebau Klosterberg 10 52525 Heinsberg Tel.: 0 24 53 / 3 81 96 - 0 Fax: 0 24 53 / 3 81 96 - 55 www.habau.de e-Mail: info@habau.de			
LEISTUNGSPHASE BAUANTRAG			
PROJEKT Neubau Audi Zentrum Dortmund Ludwig-Löhner-Straße Dortmund			
BAUHERR Hilpert GmbH Westfahndamm 18 44141 Dortmund			
ARCHITEKT Dirk Niehsen Architektur Klosterberg 10 52525 Heinsberg			
ZEICHNUNG Ansichten, Schnitte			
MA, STAB	1:100	PROJEKT NR.	PLAN NR.
GEZEICHNET	VS		
DAITUM	07.08.2014		
DRUCKDATUM	08.08.2014		
BLATTGR. SBE	84,1 x 290,0 cm	13884-AD	
BAUHERR		ARCHITEKT	
Ort, Datum	Unterschrift	Ort, Datum	Unterschrift
HB + 841 2300 (1,93m)			